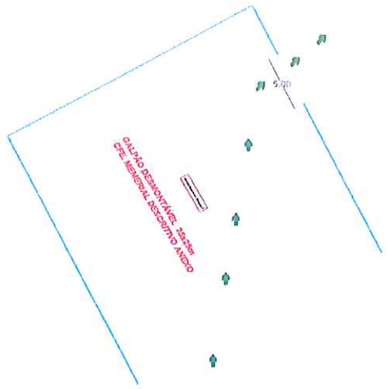

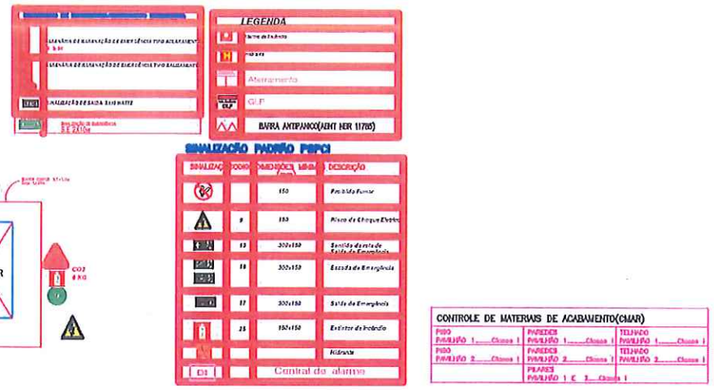

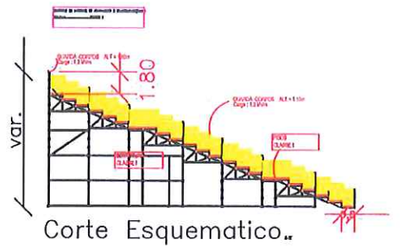

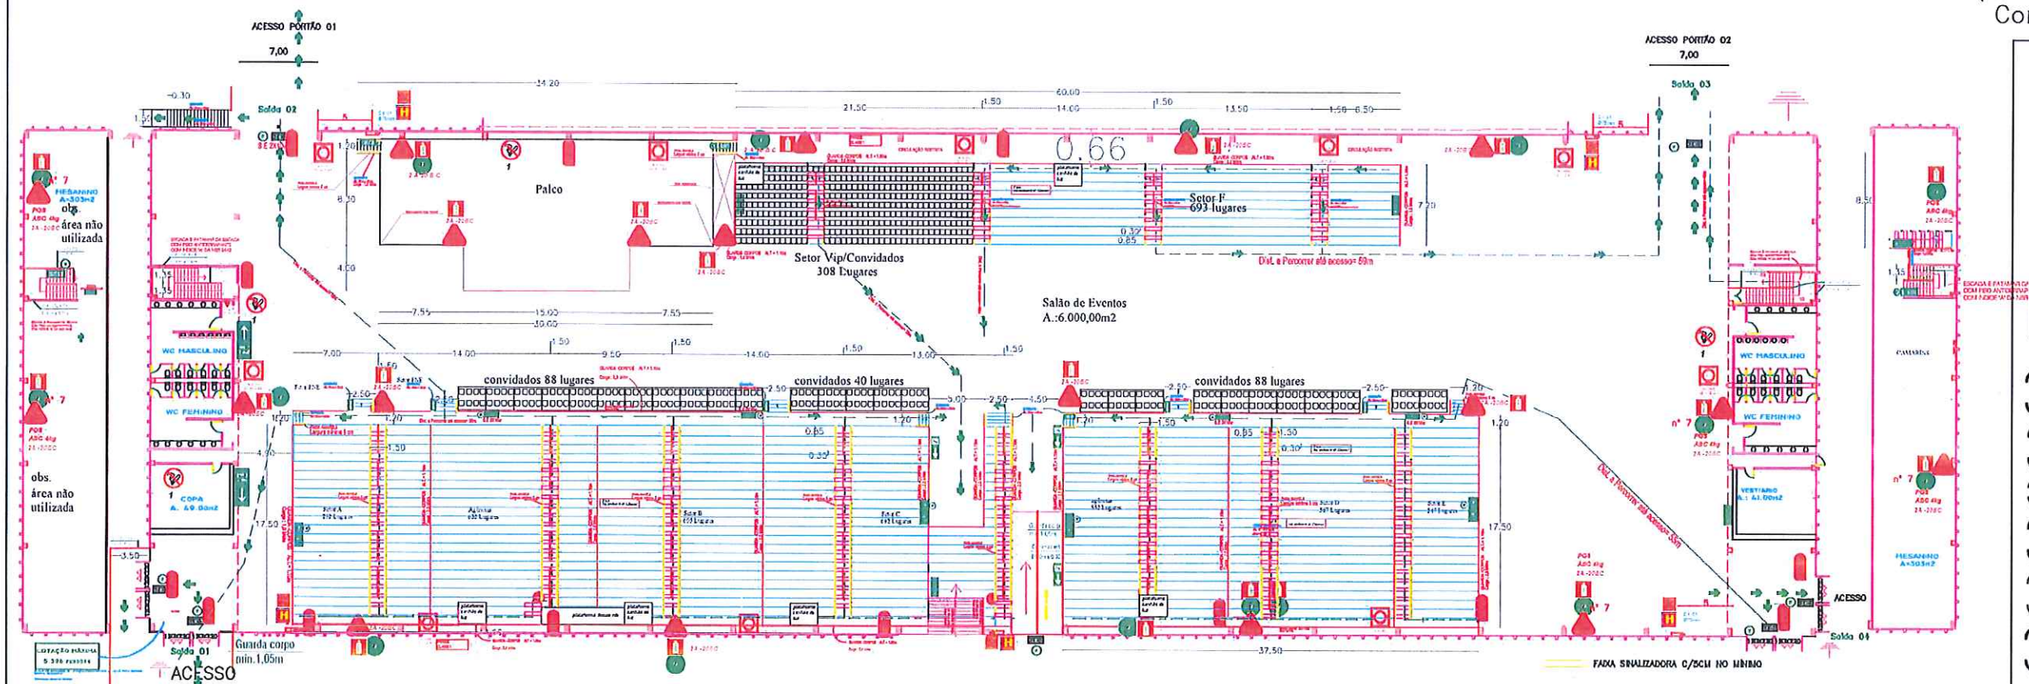

ACESSO DE VIATURA NA EDIFICAÇÃO
ROTA DE FUGA PLANO DE EMERGÊNCIA

VIANA & TOLENTINO
PROJETOS E LICENCIAMENTOS

Requerente: AUTARQUIA MUNICIPAL DE TURISMO GRAMADOTUR

Assunto: PPCI- PLANO DE PREVENÇÃO E PROTEÇÃO CONTRA INCÊNDIO
Evento 39º NATAL LUZ DE GRAMADO

Escala: 1/200

Endereço: AVENIDA DAS HORTÊNSIAS ESQ. RUA
PALCO PLUVIAL NO 2 GRANDE CENTRO DE NATAL

Área: 6.655,00m2

Conteúdo: PROJETO ARQUITETONICO-

Prancha: 11

Requerente:

CRAF. PROJETO
JSMVIANAPROJETOS ME

Resp. Técnico:
Engº Segurança e Arq. Marco Antonio Tolentino Menezes- CAU A5021-0